



ZENTRUM FÜR HINDERNISFREIES BAUEN, MUHEN PROJEKT : EFH - NEUBAU STEINACH - SG




3-D Perspektiven

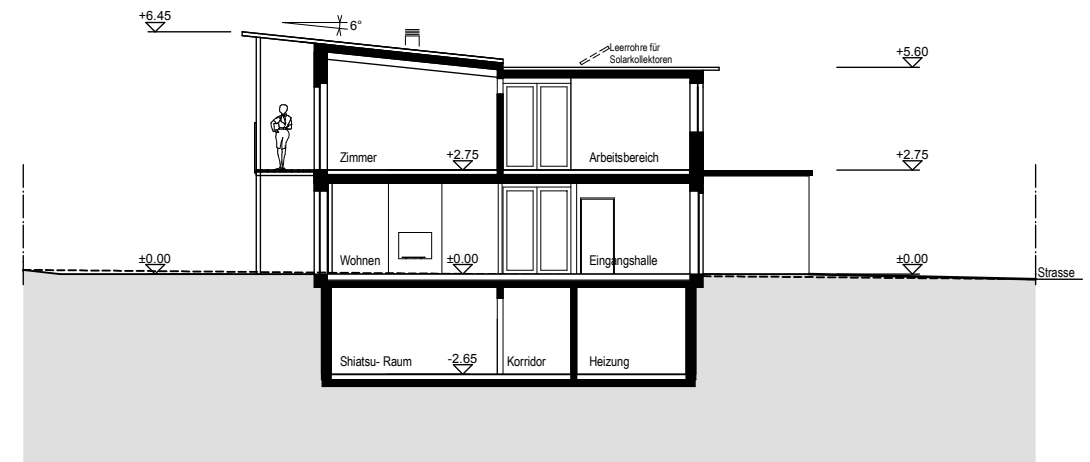

Querschnitt A-A

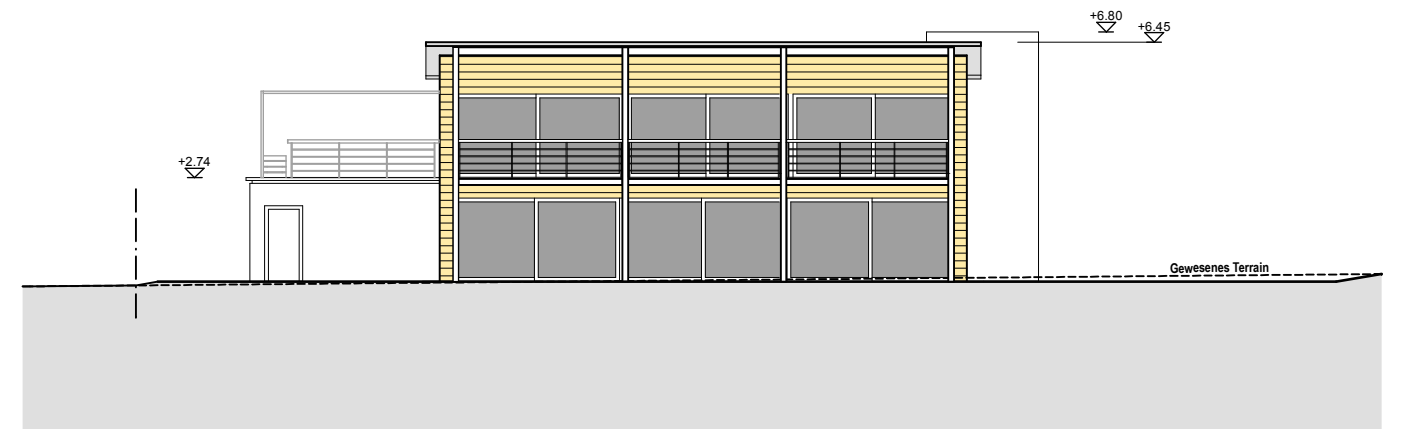


Südfassade

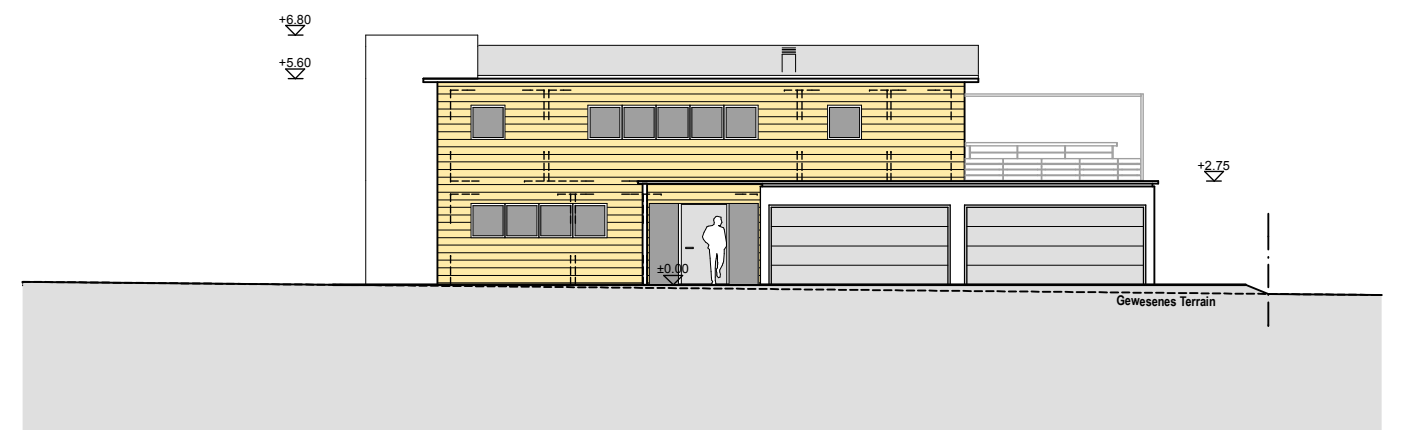


Nordfassade




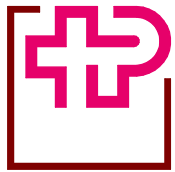


ZENTRUM FÜR HINDERNISFREIES BAUEN, MUHEN PROJEKT : EFH - NEUBAU STEINACH - SG

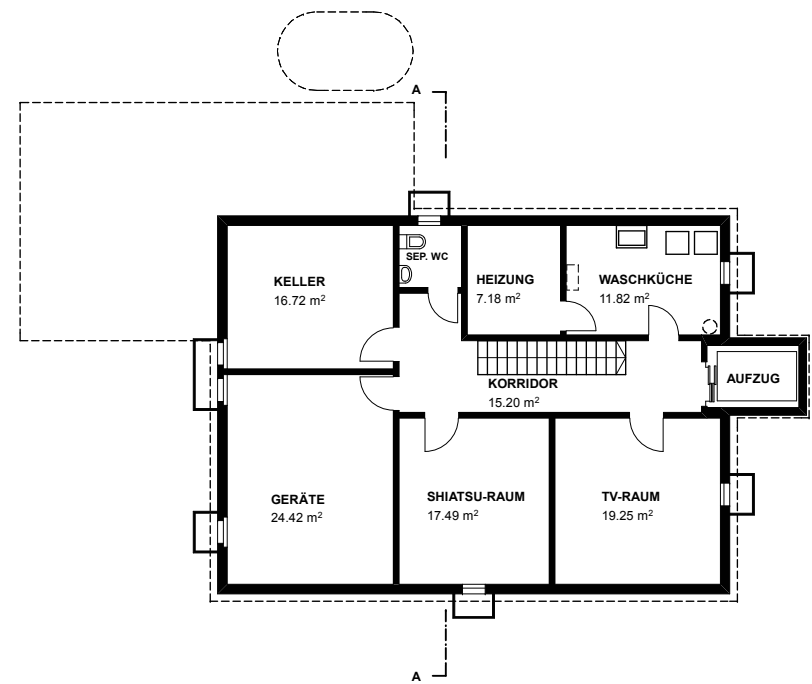


Untergeschoss

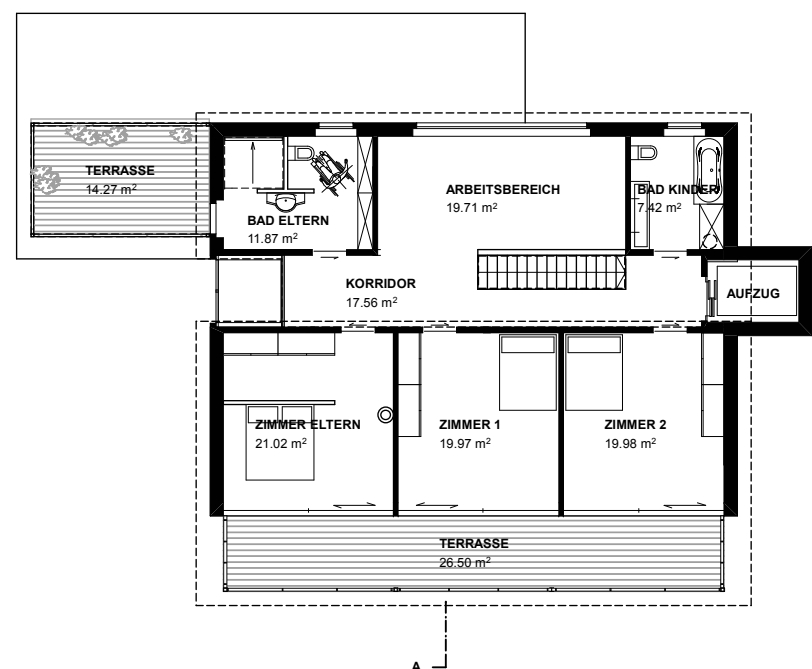

Dachgeschoss

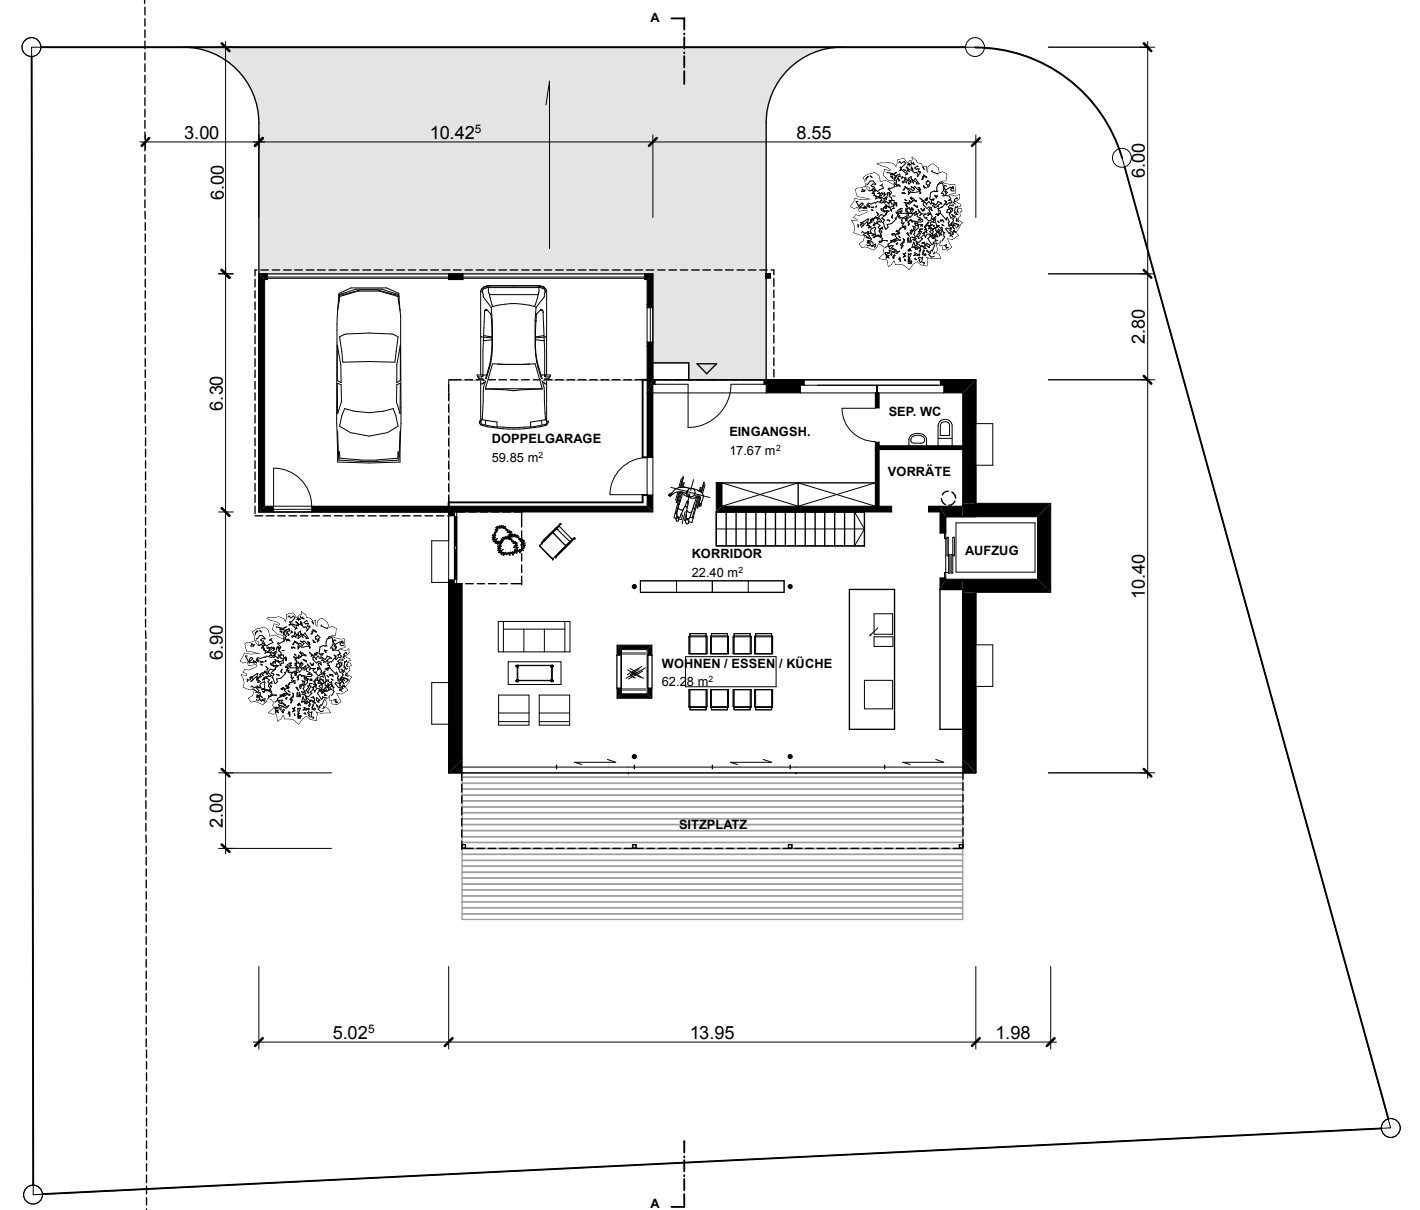

Erdgeschoss

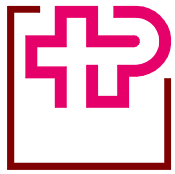

Schweizer
Paraplegiker
Vereinigung

ZENTRUM FÜR HINDERNISFREIES BAUEN, MUHEN PROJEKT : EFH - NEUBAU STEINACH - SG

